
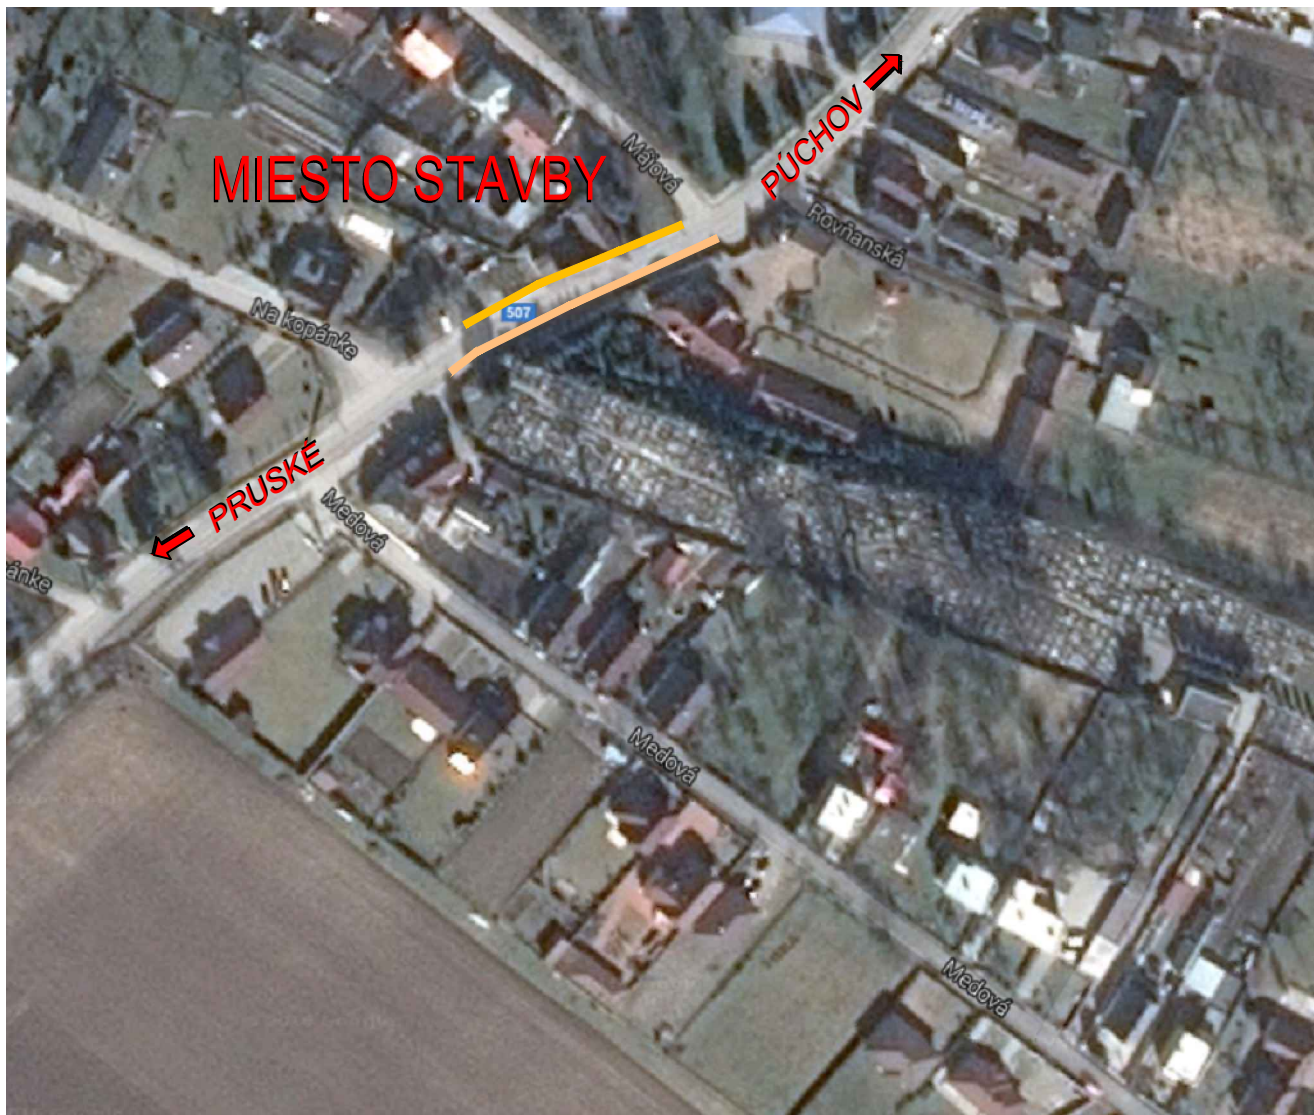



# LEDNICKÉ ROVNE

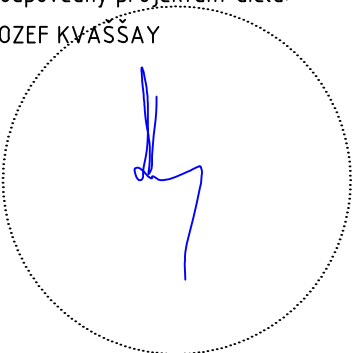

zodpovedný projektant dielu: <b>JOZEF KVAŠŠAY</b> 	vypracoval:	hlavný projektant akcie:	 PROJART spol. s r.o. Centrum 28/33 017 01 Považská Bystrica tel: +421/42/4323315 www.projart.sk
	ING. MARTIN SANDANUS	JOZEF KVAŠŠAY	
	investor: Obec Lednické Rovne		stupeň PD: DSP
	názov:		dátum: 06/2016
	REKONŠTRUKCIA CHODNÍKOV PRI CINTORÍNE V LEDNICKÝCH ROVNIACH k.ú. Led. Rovne		zák.číslo: 1695/16 č.výkresu:      č.revízie      č.kópie
obsah: PREHLADNÁ SITUÁCIA	mierka: 1:2000	diel: SO 01 - CHODNÍKY + ODVODNENIE	1.