


ULOŽENIE KANALIZAČNÉHO POTRUBIA

TYP "A" MIMO KOMUNIKÁCIE
M 1:25

TYP "B" MIESTNA KOMUNIKÁCIA

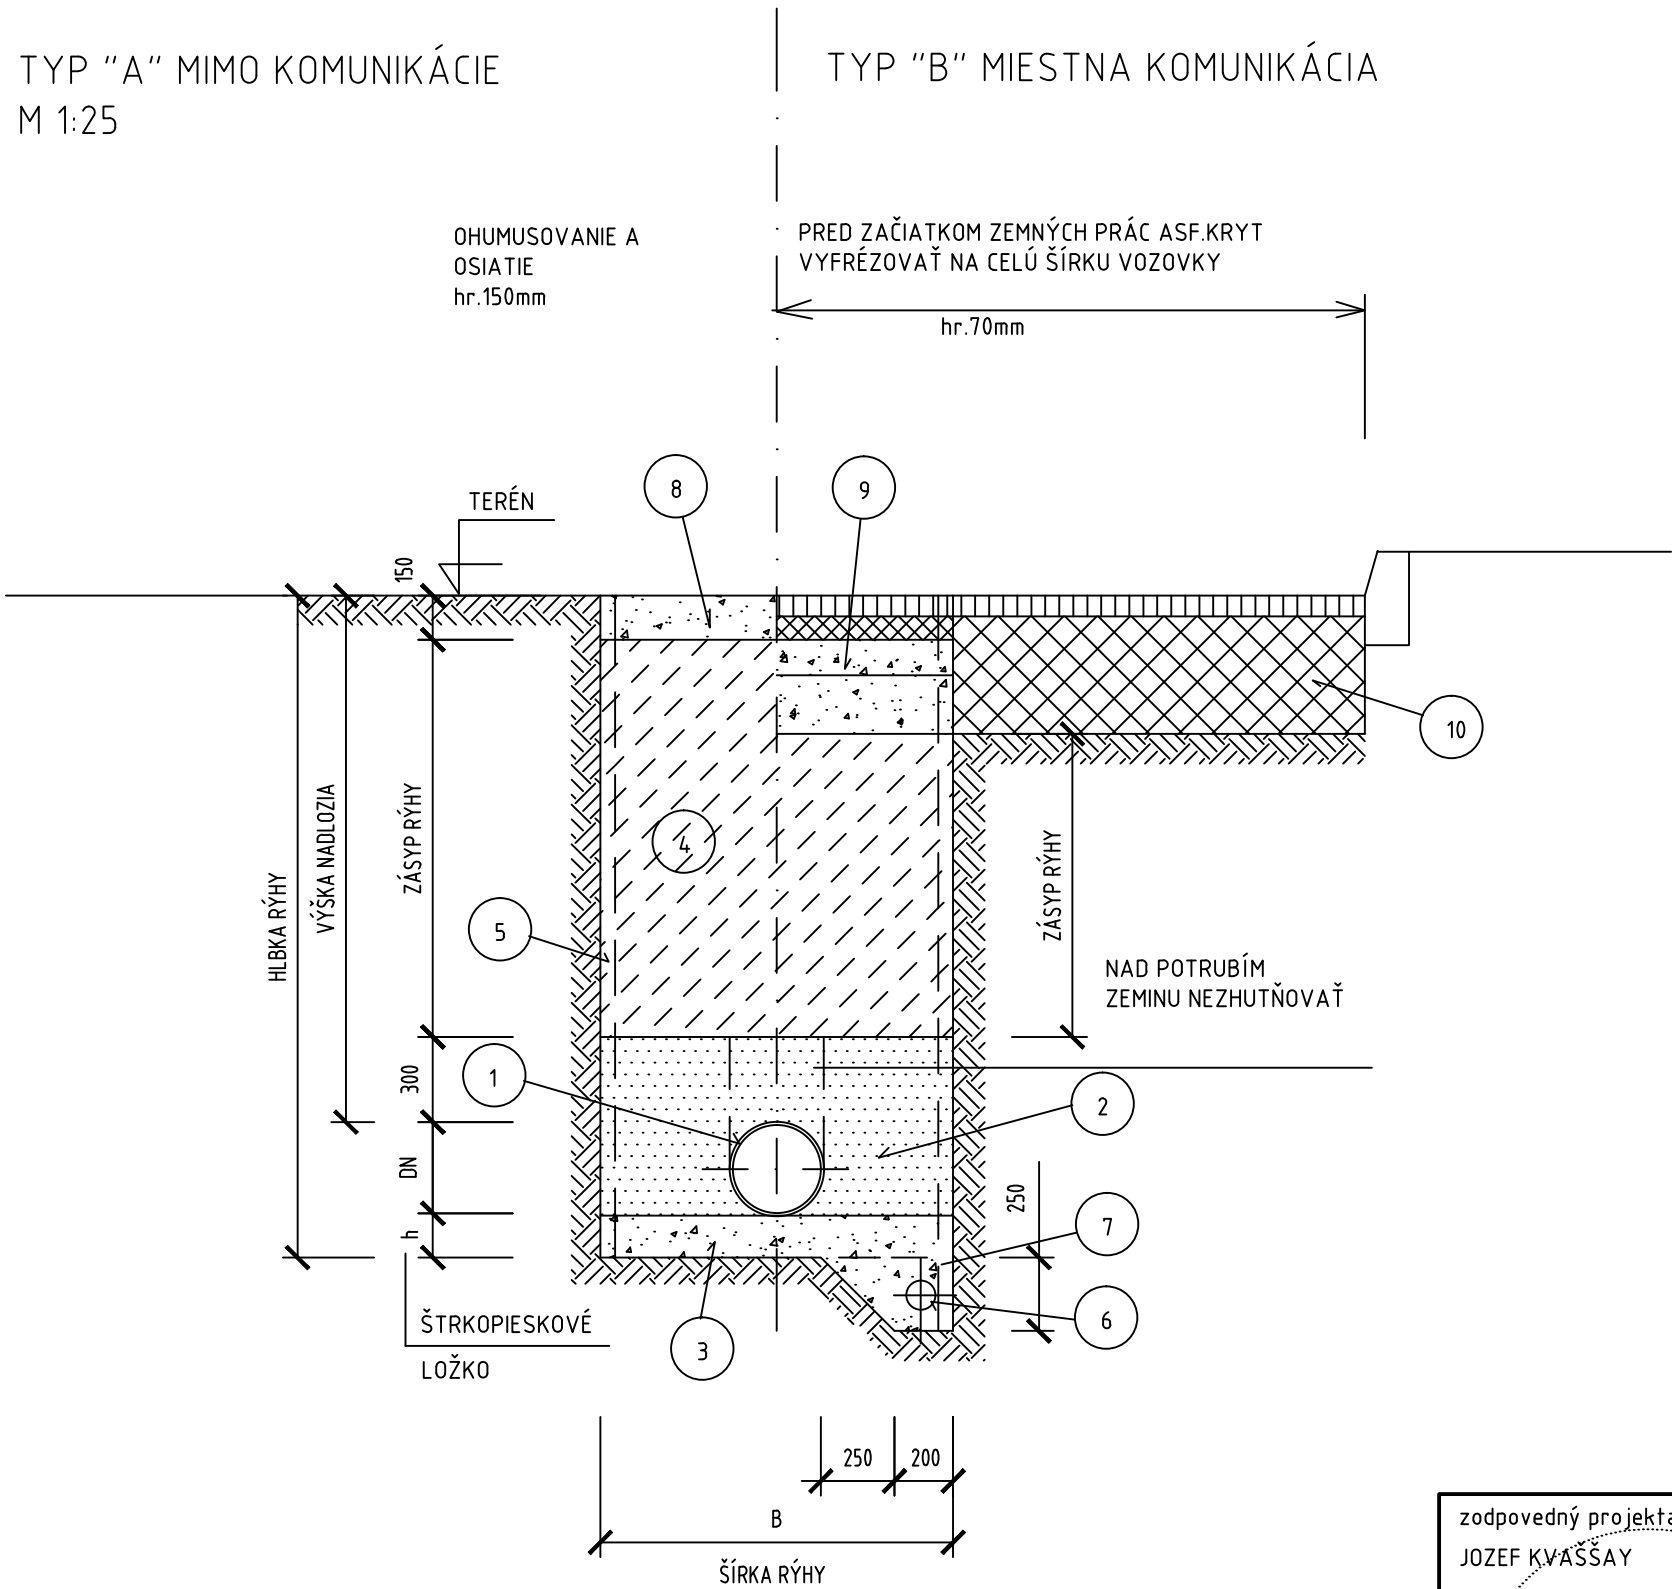

LEGENDA

- 1 KANALIZAČNÁ RÚRA
PVC KG 200 SN8 DL.24,00m
- 2 OBSYP POTRUBIA Z DOLOMITICKÉHO PIESKU
- 3 ŠTRKOPIESKOVÉ LOŽKO HR. 150mm
- 4 MIMO KOMUNIKÁCIE A POD MIESTNYMI KOMUNIKÁCIAMI
ZÁSYP RÝHY VYŤAŽENÝM MATERIÁLOM HUTNENÍM PO
VRSTVÁCH 200 mm, MIN. 80% SPD
V KOMUNIKÁCIÍ II. A III. TRIEDY ZÁSYP ŠTRKOPIESKOM
PO VRSTVÁCH 200 mm
- 5 PAŽENIE RÝHY
- 6 FLEXIBILNÁ DRENÁŽNA RÚRA Z PVC DN100
- 7 ŠTRKOPIESOK - ZRNÁ MAX.DO 65mm
- 8 OHUMUSOVANIE A OSIATIE
- 9 OBNOVA KONŠTRUKCIE VOZOVKY
- 10 JESTVUJÚCA KONŠTRUKCIA VOZOVKY

zodpovedný projektant dielu: JOZEF KVAŠŠAY 	vypracoval:		hlavný projektant akcie:		pro art spol. s r.o. PROJART spol. s r.o. Centrum 28/33 017 01 Považská Bystrica tel: +421/42/4323315 www.projart.sk	
	ING. MARTIN SANDANUS		JOZEF KVAŠŠAY			
	investor: Obec Lednické Rovne				stupeň PD: DSP	
	názov:				dátum: 06/2016	
	REKONŠTRUKCIA CHODNÍKOV PRI CINTORÍNE V LEDNICKÝCH ROVNIACH				zák.číslo: 1695/16	
k.ú. Led. Rovne				č.výkres: č.revízie č.kópie		
obsah: ULOŽENIE POTRUBIA				9.		
mierka: 1:25		diel: CHODNÍKY				