


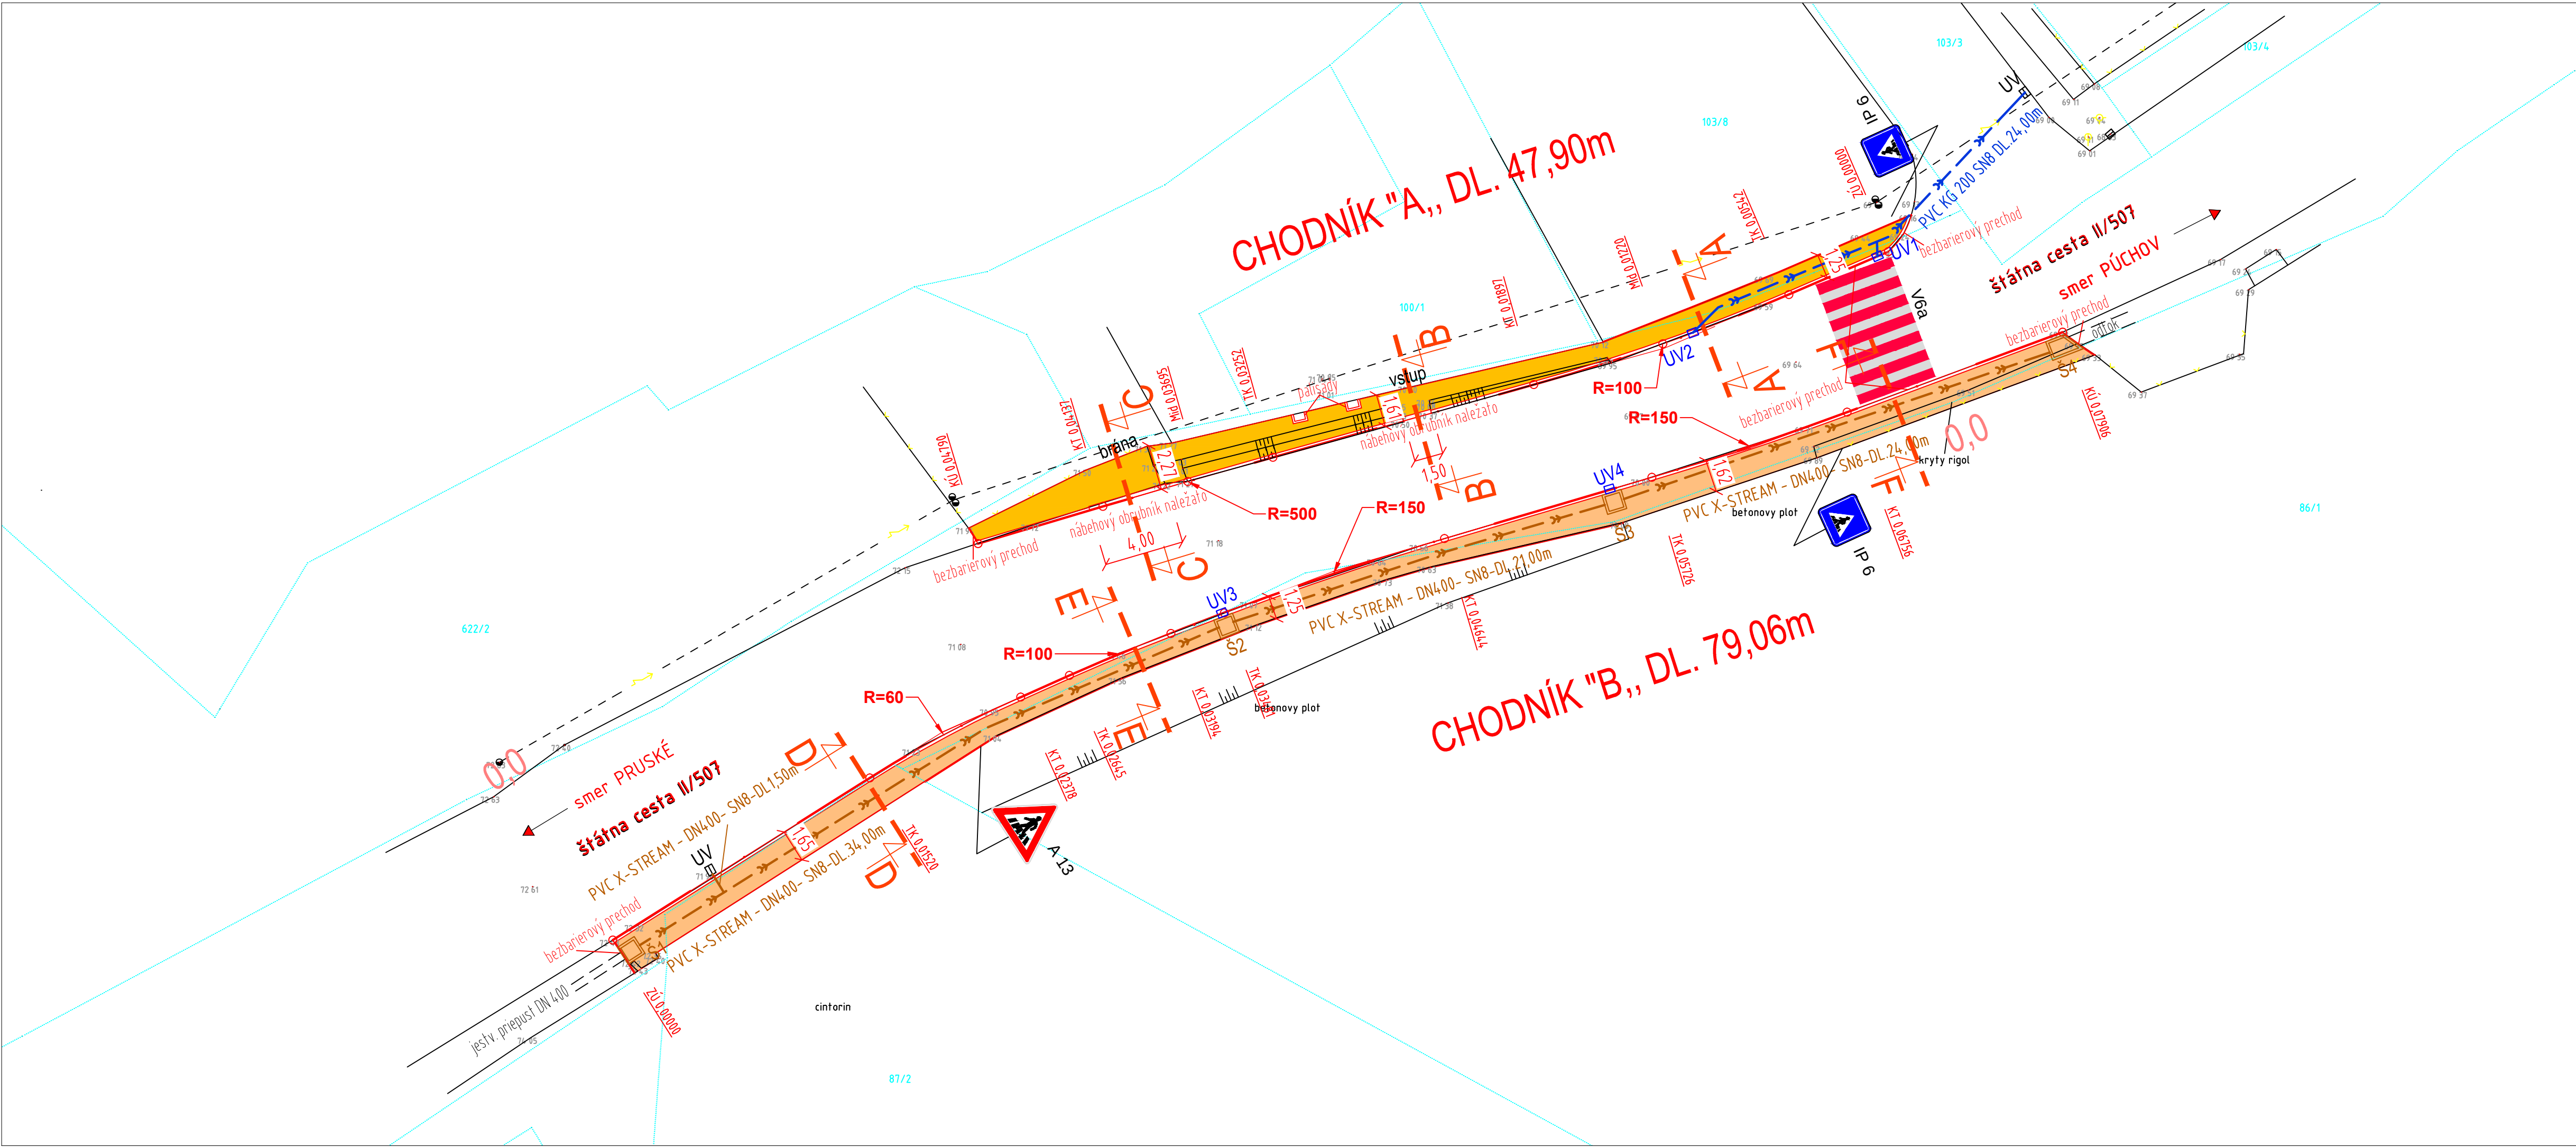

LEGENDA:

	CHODNÍK "A,, (DLAŽBA) 67,30m2
	CHODNÍK "B,, (DLAŽBA) 108,60m2

OBJEKTY :


	UV	JESTVUJÚCE ULIČNÉ VPUSTE
	UV	NOVÉ ULIČNÉ VPUSTE S CHODNÍKOVOU MREŽOU
	Š1-4	NOVÉ BETÓNOVÉ ŠACHTY
		NOVÁ KANALIZÁCIA PVC KG 200 SN8
		NOVÁ KANALIZÁCIA PVC X-STREAM - DN400- SN8

DOPRAVNÉ ZNAČENIE :

	IP 6 - PRIECHOD PRE CHODCOV 2ks		V 6 - PRIECHOD PRE CHODCOV dl.7,00m
	A 13- PRIECHOD PRE CHODCOV 1ks		

POZNÁMKA:

- PRED ZAHÁJENÍM ZEMNÝCH PRÁČ VYTÝČIŤ VŠETKY PODZEMNÉ SIETE.
- PODZEMNÉ SIETE SÚ ZAKRESLENÉ INFORMATÍVNE.
- V PRÍPADE, ŽE PRI ZEMNÝCH PRÁČACH BUDÚ PODZEMNÉ SIETE ODKRYTÉ, BUDE POTREBNÉ TIETO SIETE CHRÁNIŤ PODĽA POKYNOV ICH MAJITEĽOV.
- DODÁVATEĽ A INVEŠTOR MUSIA REŠPEKTOVAŤ VYJADRENIA JEDNOTLIVÝCH SPRÁVCOV INŽ. SIETI.
- PRI NAPÁJANÍ CHODNÍKOV NA KOMUNIKÁCIE OBRUBNÍK ZNÍŽIŤ DO ÚROVNE NIVELETY (BEZBARIEROVÝ PRECHOD)

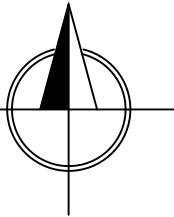

zodpovedný projektant dielu: JOZEF KVAŠŠAY	vypracoval:	hlavný projektant akcie:	 PROJART spol. s r.o. Centrum 28/33 017 01 Považská Bystrica tel: +421/42/4323315 www.projart.sk
	ING. MARTIN ŠANDANUS	JOZEF KVAŠŠAY	
	investor: Obec Lednické Rovne		
	názov:		
	REKONŠTRUKCIA CHODNÍKOV PRI CINTORÍNE V LEDNICKÝCH ROVNIACH		stupeň PD: DSP
	k.ú. Led. Rovne		dátum: 06/2016
	obsah: SITUÁCIA		zák. číslo: 1695/16
	mierka: 1:200	diel: SO 01 - CHODNÍKY + ODVODNENIE	č. výkresu: č. revízie: č. kópie:
			3.